


1階平面図

1階床面積 50.75㎡ 18.75坪
 2階床面積 40.09㎡ 12.37坪
 延べ床面積 100.84㎡ 31.12坪

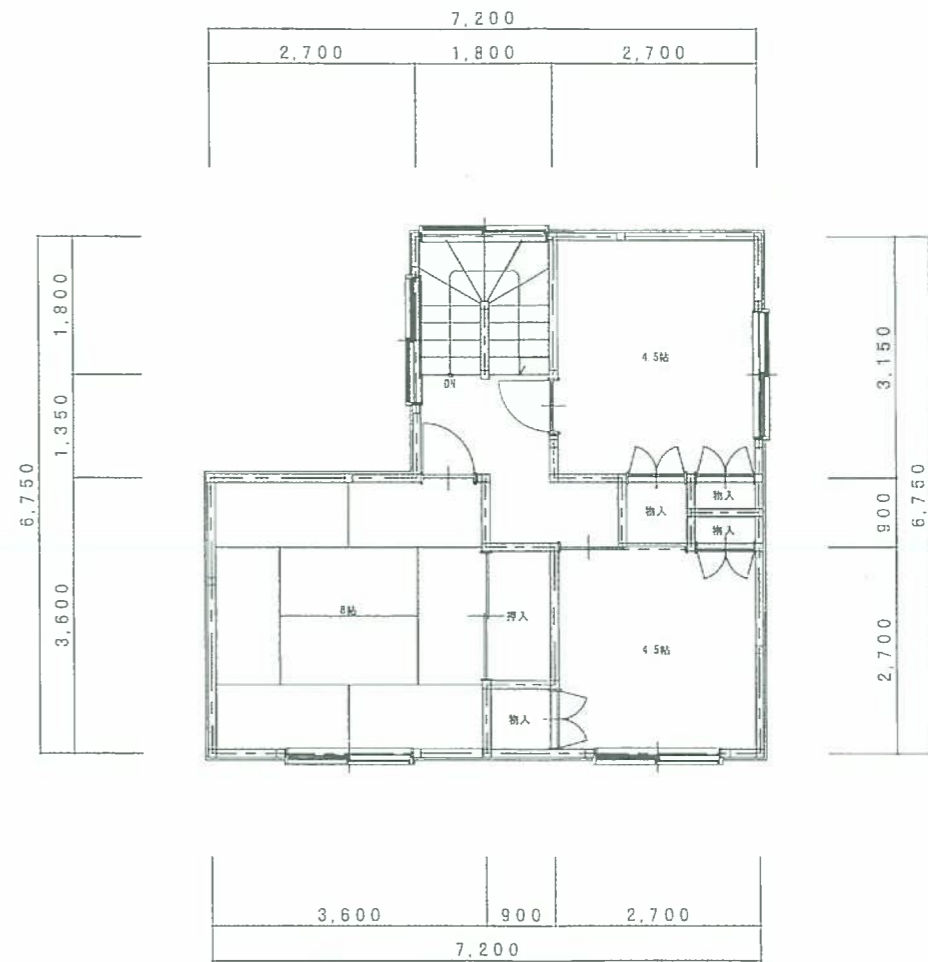

2階平面図

承認印

栗山建設株式会社

工事名 島山操邸内外部改修工事
 図面名 1、2階平面図 (改修前)

№ 1/100





日付 ①

各階平面図

家屋番号 8-61

建物図面

建物の所在 新冠郡新冠町字北星町 8-61
8-37

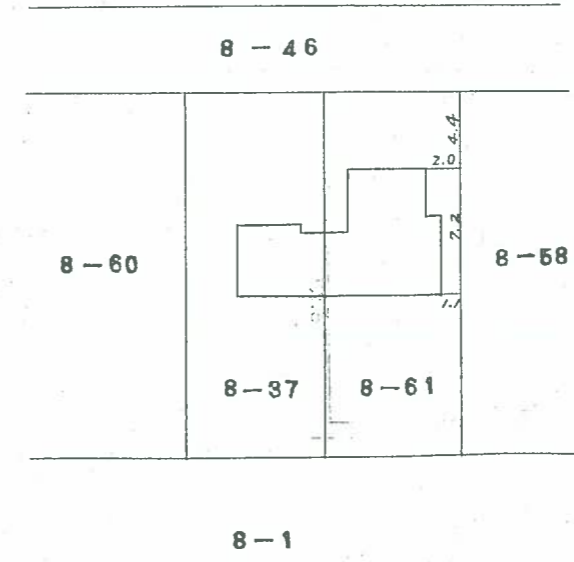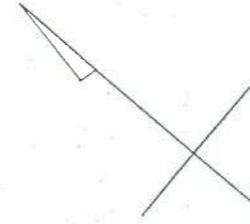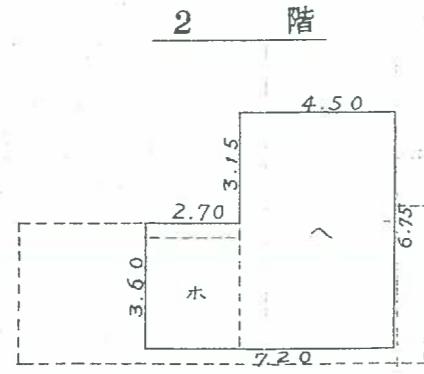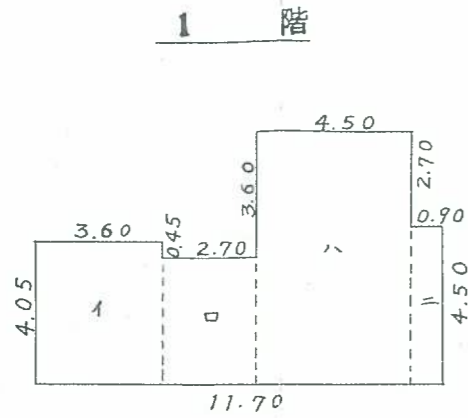

1 階	1	4.05	X	3.60	=	14.5800
	2	3.60	X	2.70	=	9.7200
	3	7.20	X	4.50	=	32.4000
	≡	4.50	X	0.90	=	4.0500
						<u>60.7500</u>
2 階	木	3.60	X	2.70	=	9.7200
	へ	6.75	X	4.50	=	30.3750
						<u>40.0950</u>

作製者 北海道静内郡静内町本町四丁目式番地
土地家屋調査士 吉田 潔
(昭和53年 6月26日作製)

縮尺 1/250

申請人 島山 操

縮尺 1/500

(札幌土地家屋調査士会用紙)

(建物表示・変更・更正)

受託第 号 土地家屋調査士 吉田 潔

北海道静内郡静内町本町四丁目式番地 (不許複製)